


STUDIE UMÍSTĚNÍ PARKOVIŠTĚ PRO OSOBNÍ AUTOMOBILY PŘEHLEDNÁ SITUACE

INVESTOR: OBEC STOŽICE, STOŽICE 63, 389 01 VODŇANY

PARCELY Č. KAT. 1091/3, 1091/4, 1111/1, 1111/2 V K. Ú. STOŽICE BŘEZEN 2025 MĚŘ.: 1:200

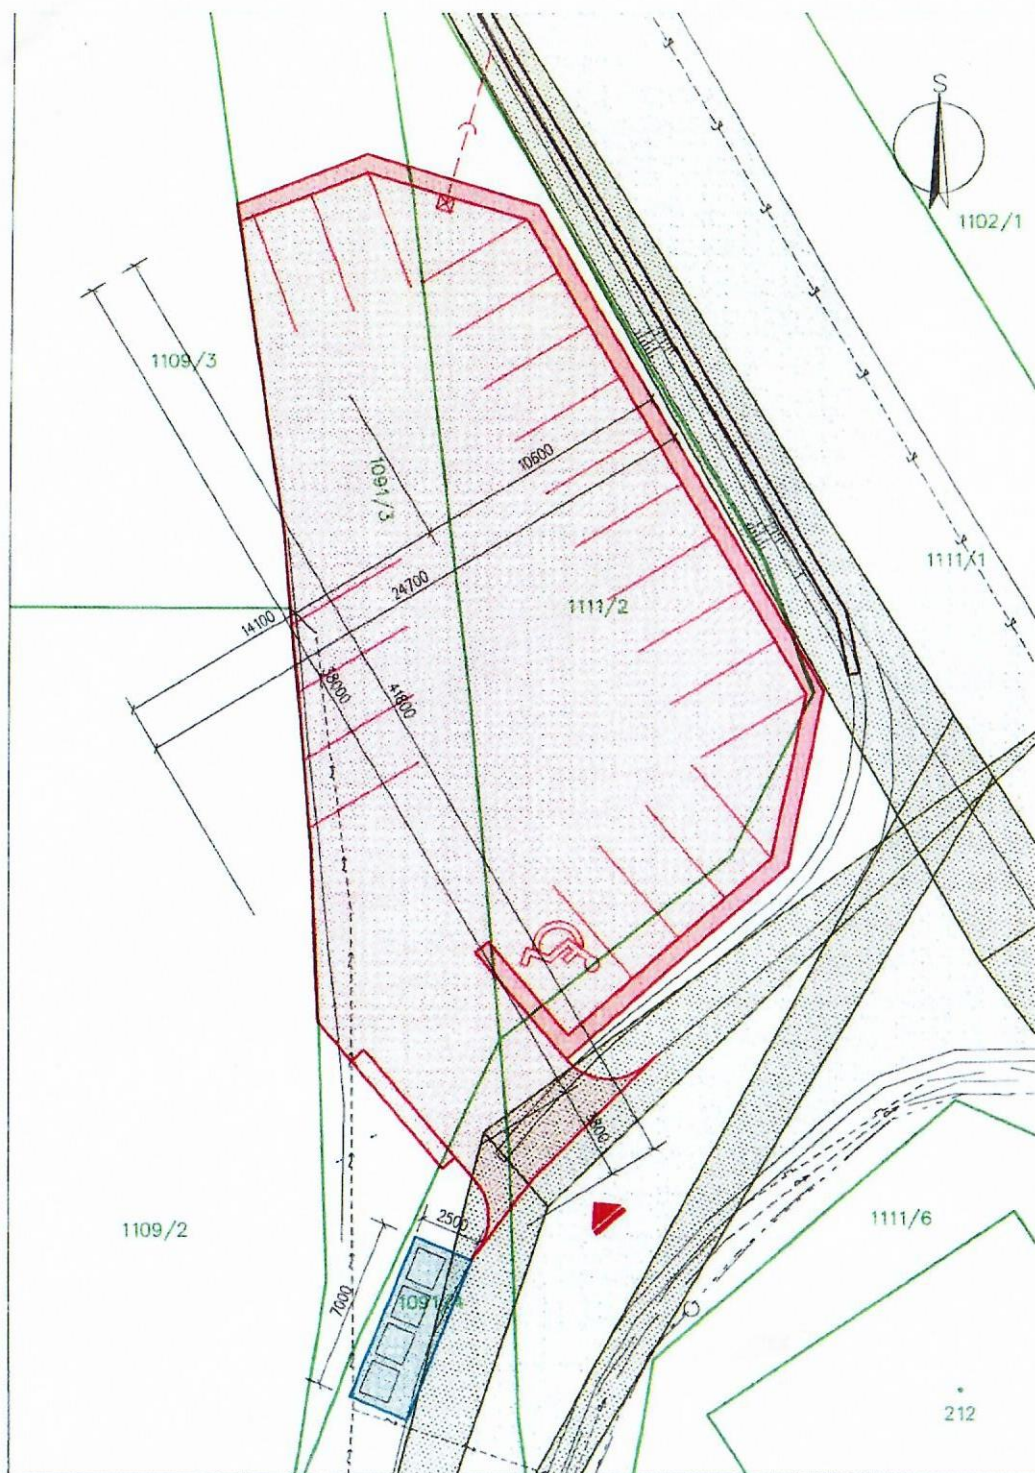

- NOVÁ PLOCHA PRO PARKOVIŠTĚ – 660,00m²
 - KOLMÉ PARKOVACÍ STÁNÍ – 5,0m x 2,5m 14 ks
 - ŠIKMÉ PARKOVACÍ STÁNÍ 60° – 5,2m x 2,5m 3 ks
 - KOLMÉ PARKOVACÍ STÁNÍ ZTP/P – 5,0m x 3,5m 1 ks
- CELKEM PARKOVACÍCH STÁNÍ: 18 ks

VJEZD NA PARKOVIŠTĚ

NOVÁ ULIČNÍ VPUŠTĚ A POTRUBÍ ODVODNĚNÍ PARKOVIŠTĚ

NOVÁ PLOCHA PRO KONTEJNERY NA TŘÍDĚNÝ ODPAD – 17,50m²

NOVÝ BETONOVÝ ODVODŇOVACÍ ŽLAB

MÍSTNÍ KOMUNIKACE


ROZHLEDOVÉ TROJÚHELNÍKY

HRANICE PARCEL KN



K+K KONZULT s.r.o.

MIŠOVCE 79, 387 01 VOLYNĚ
IČO: 28095707, DIČ: CZ28095707

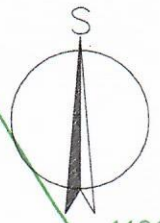

1102/1

1109/3

1091/3

10600

1111/1

1111/2

14100

24700

38000

41800

1109/2

3800


1111/6

7000

2500

1091/4

212

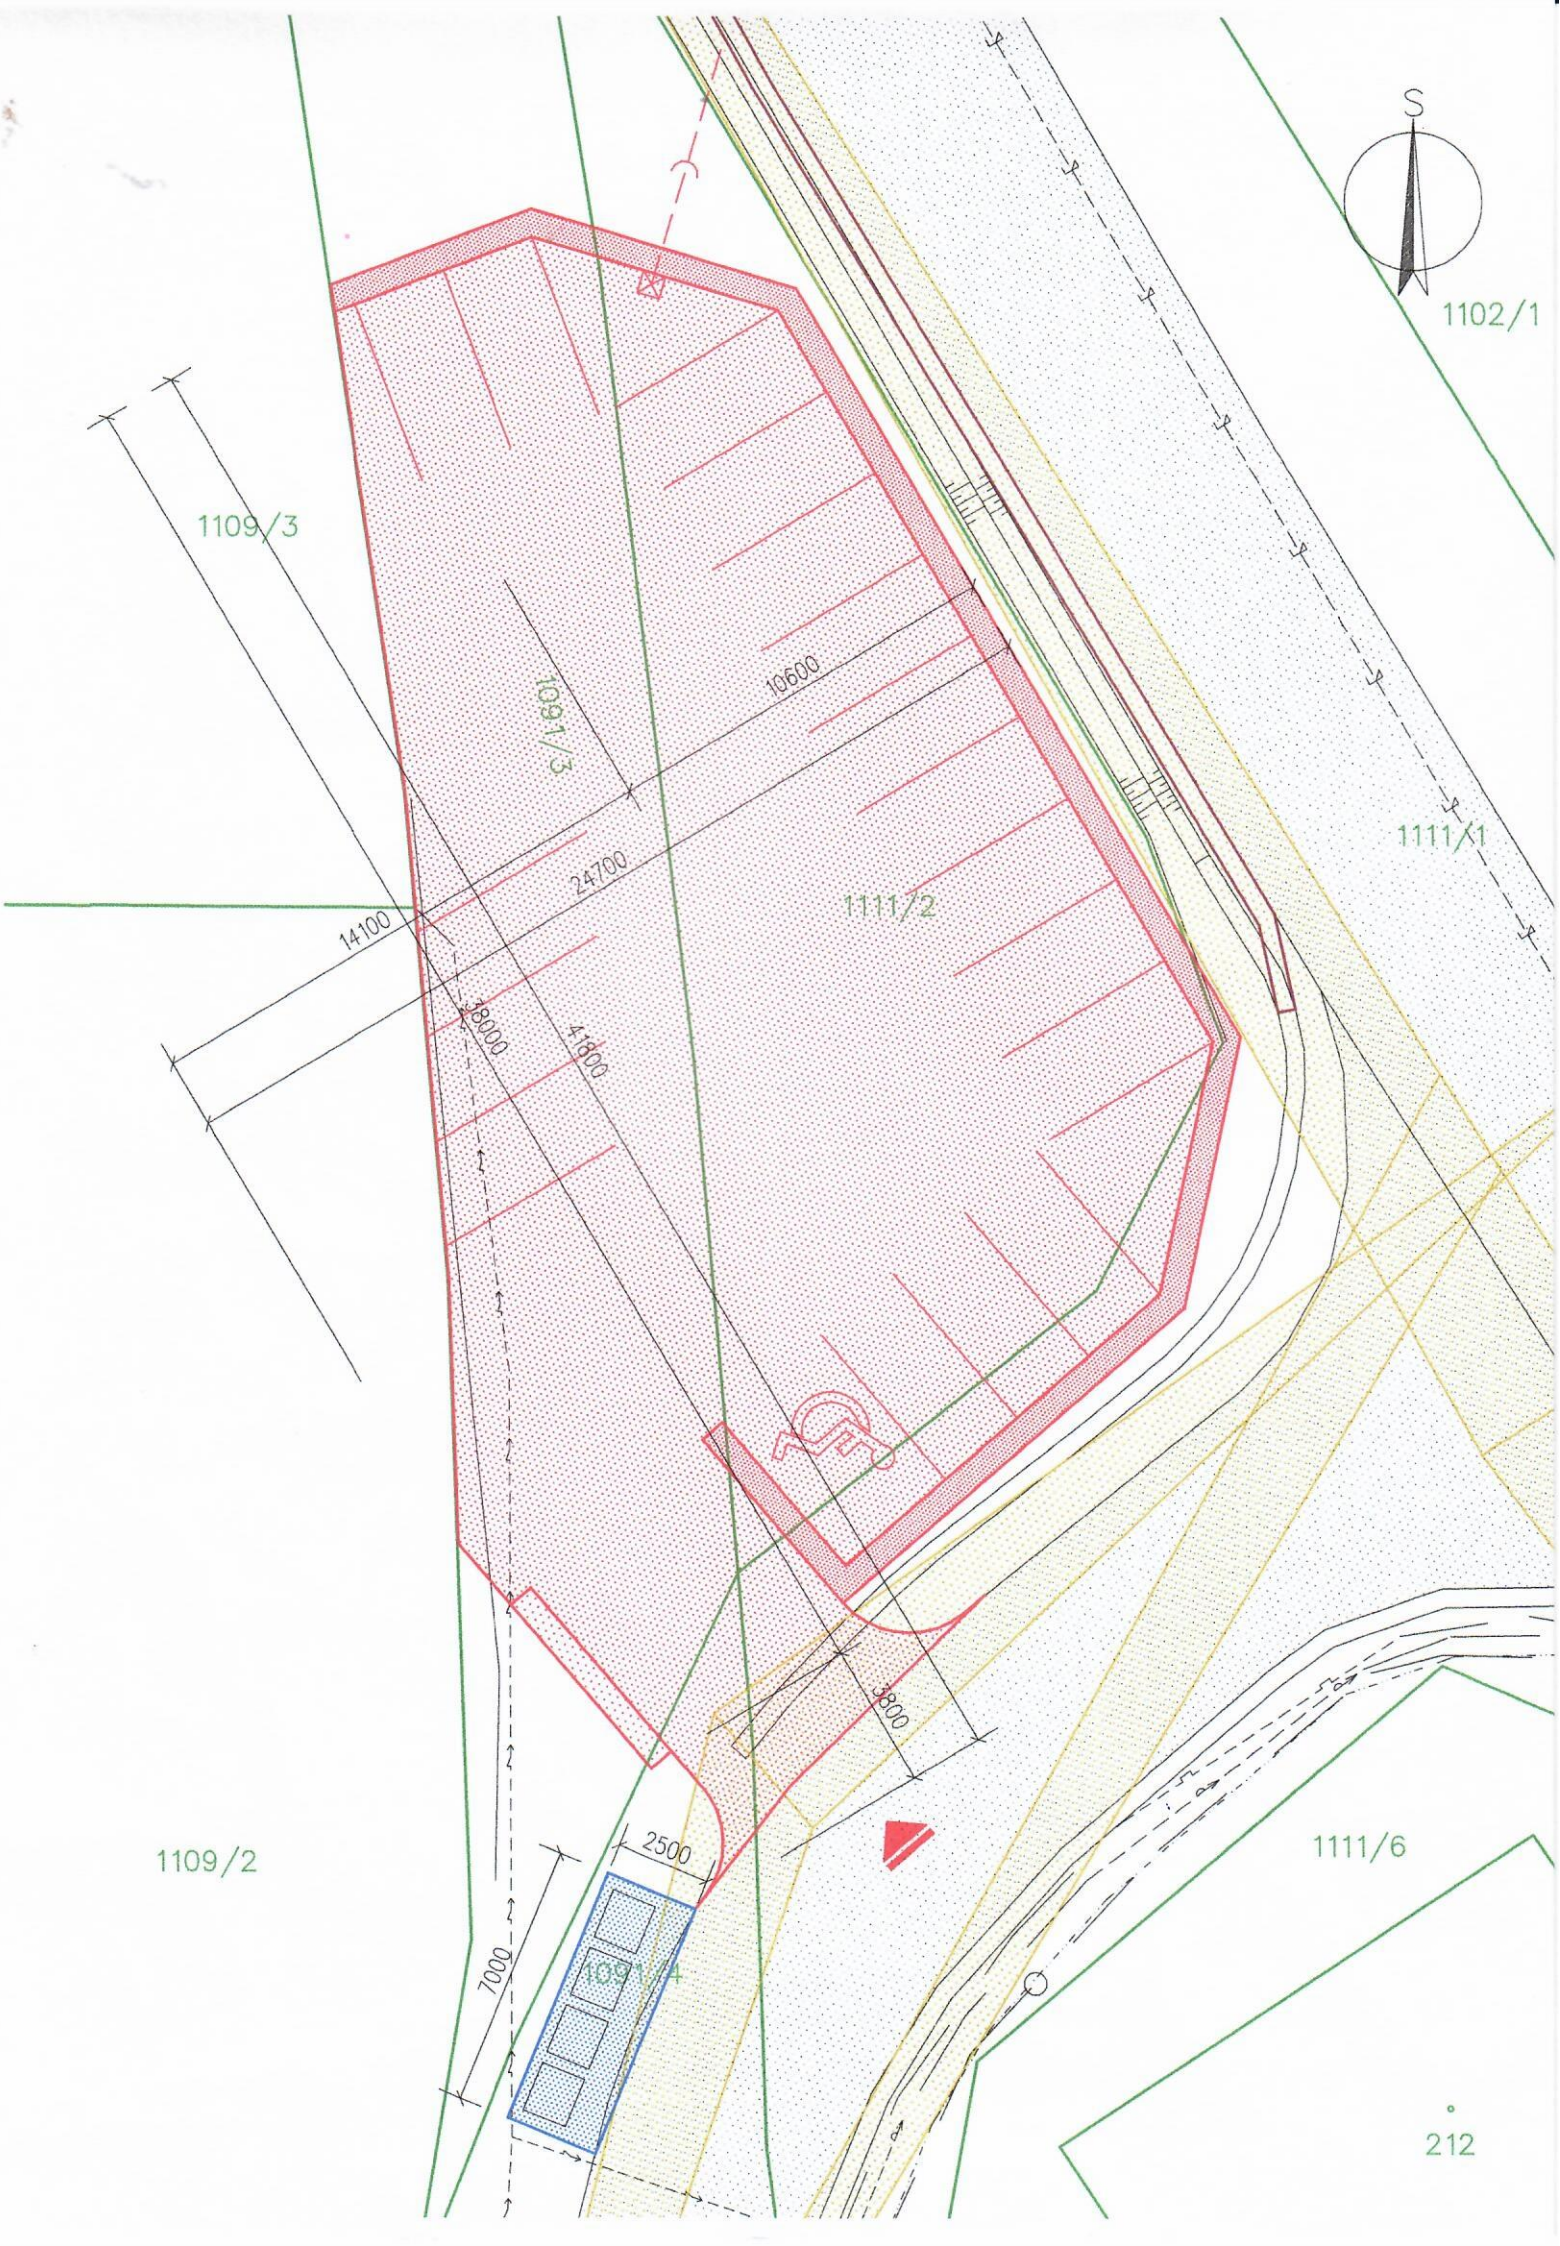

STUDIE UMÍSTĚNÍ PARKOVIŠTĚ PRO OSOBNÍ AUTOMOBILY | PŘEHLEDNÁ SITUACE

INVESTOR: OBEC STOŽICE, STOŽICE 63, 389 01 VODŇANY

PARCELY Č. KAT. 1091/3, 1091/4, 1111/1, 1111/2 V K. Ú. STOŽICE

BŘEZEN 2025

MĚŘ.: 1:200

NOVÁ PLOCHA PRO PARKOVIŠTĚ – 660,00m²

- KOLMÉ PARKOVACÍ STÁNÍ – 5,0m x 2,5m 14 ks
- ŠIKMÉ PARKOVACÍ STÁNÍ 60° – 5,2m x 2,5m 3 ks
- KOLMÉ PARKOVACÍ STÁNÍ ZTP/P – 5,0m x 3,5m 1 ks

CELKEM PARKOVACÍCH STÁNÍ: 18 ks



VJEZD NA PARKOVIŠTĚ



NOVÁ ULIČNÍ VPUŠŤ A POTRUBÍ ODVODNĚNÍ PARKOVIŠTĚ

NOVÁ PLOCHA PRO KONTEJNERY NA TŘÍDĚNÝ ODPAD – 17,50m²

NOVÝ BETONOVÝ ODVODŇOVACÍ ŽLAB



MÍSTNÍ KOMUNIKACE



ROZHLEDOVÉ TROJÚHELNÍKY



HRANICE PARCEL KN

0 2 4 6 8 10 20 m

