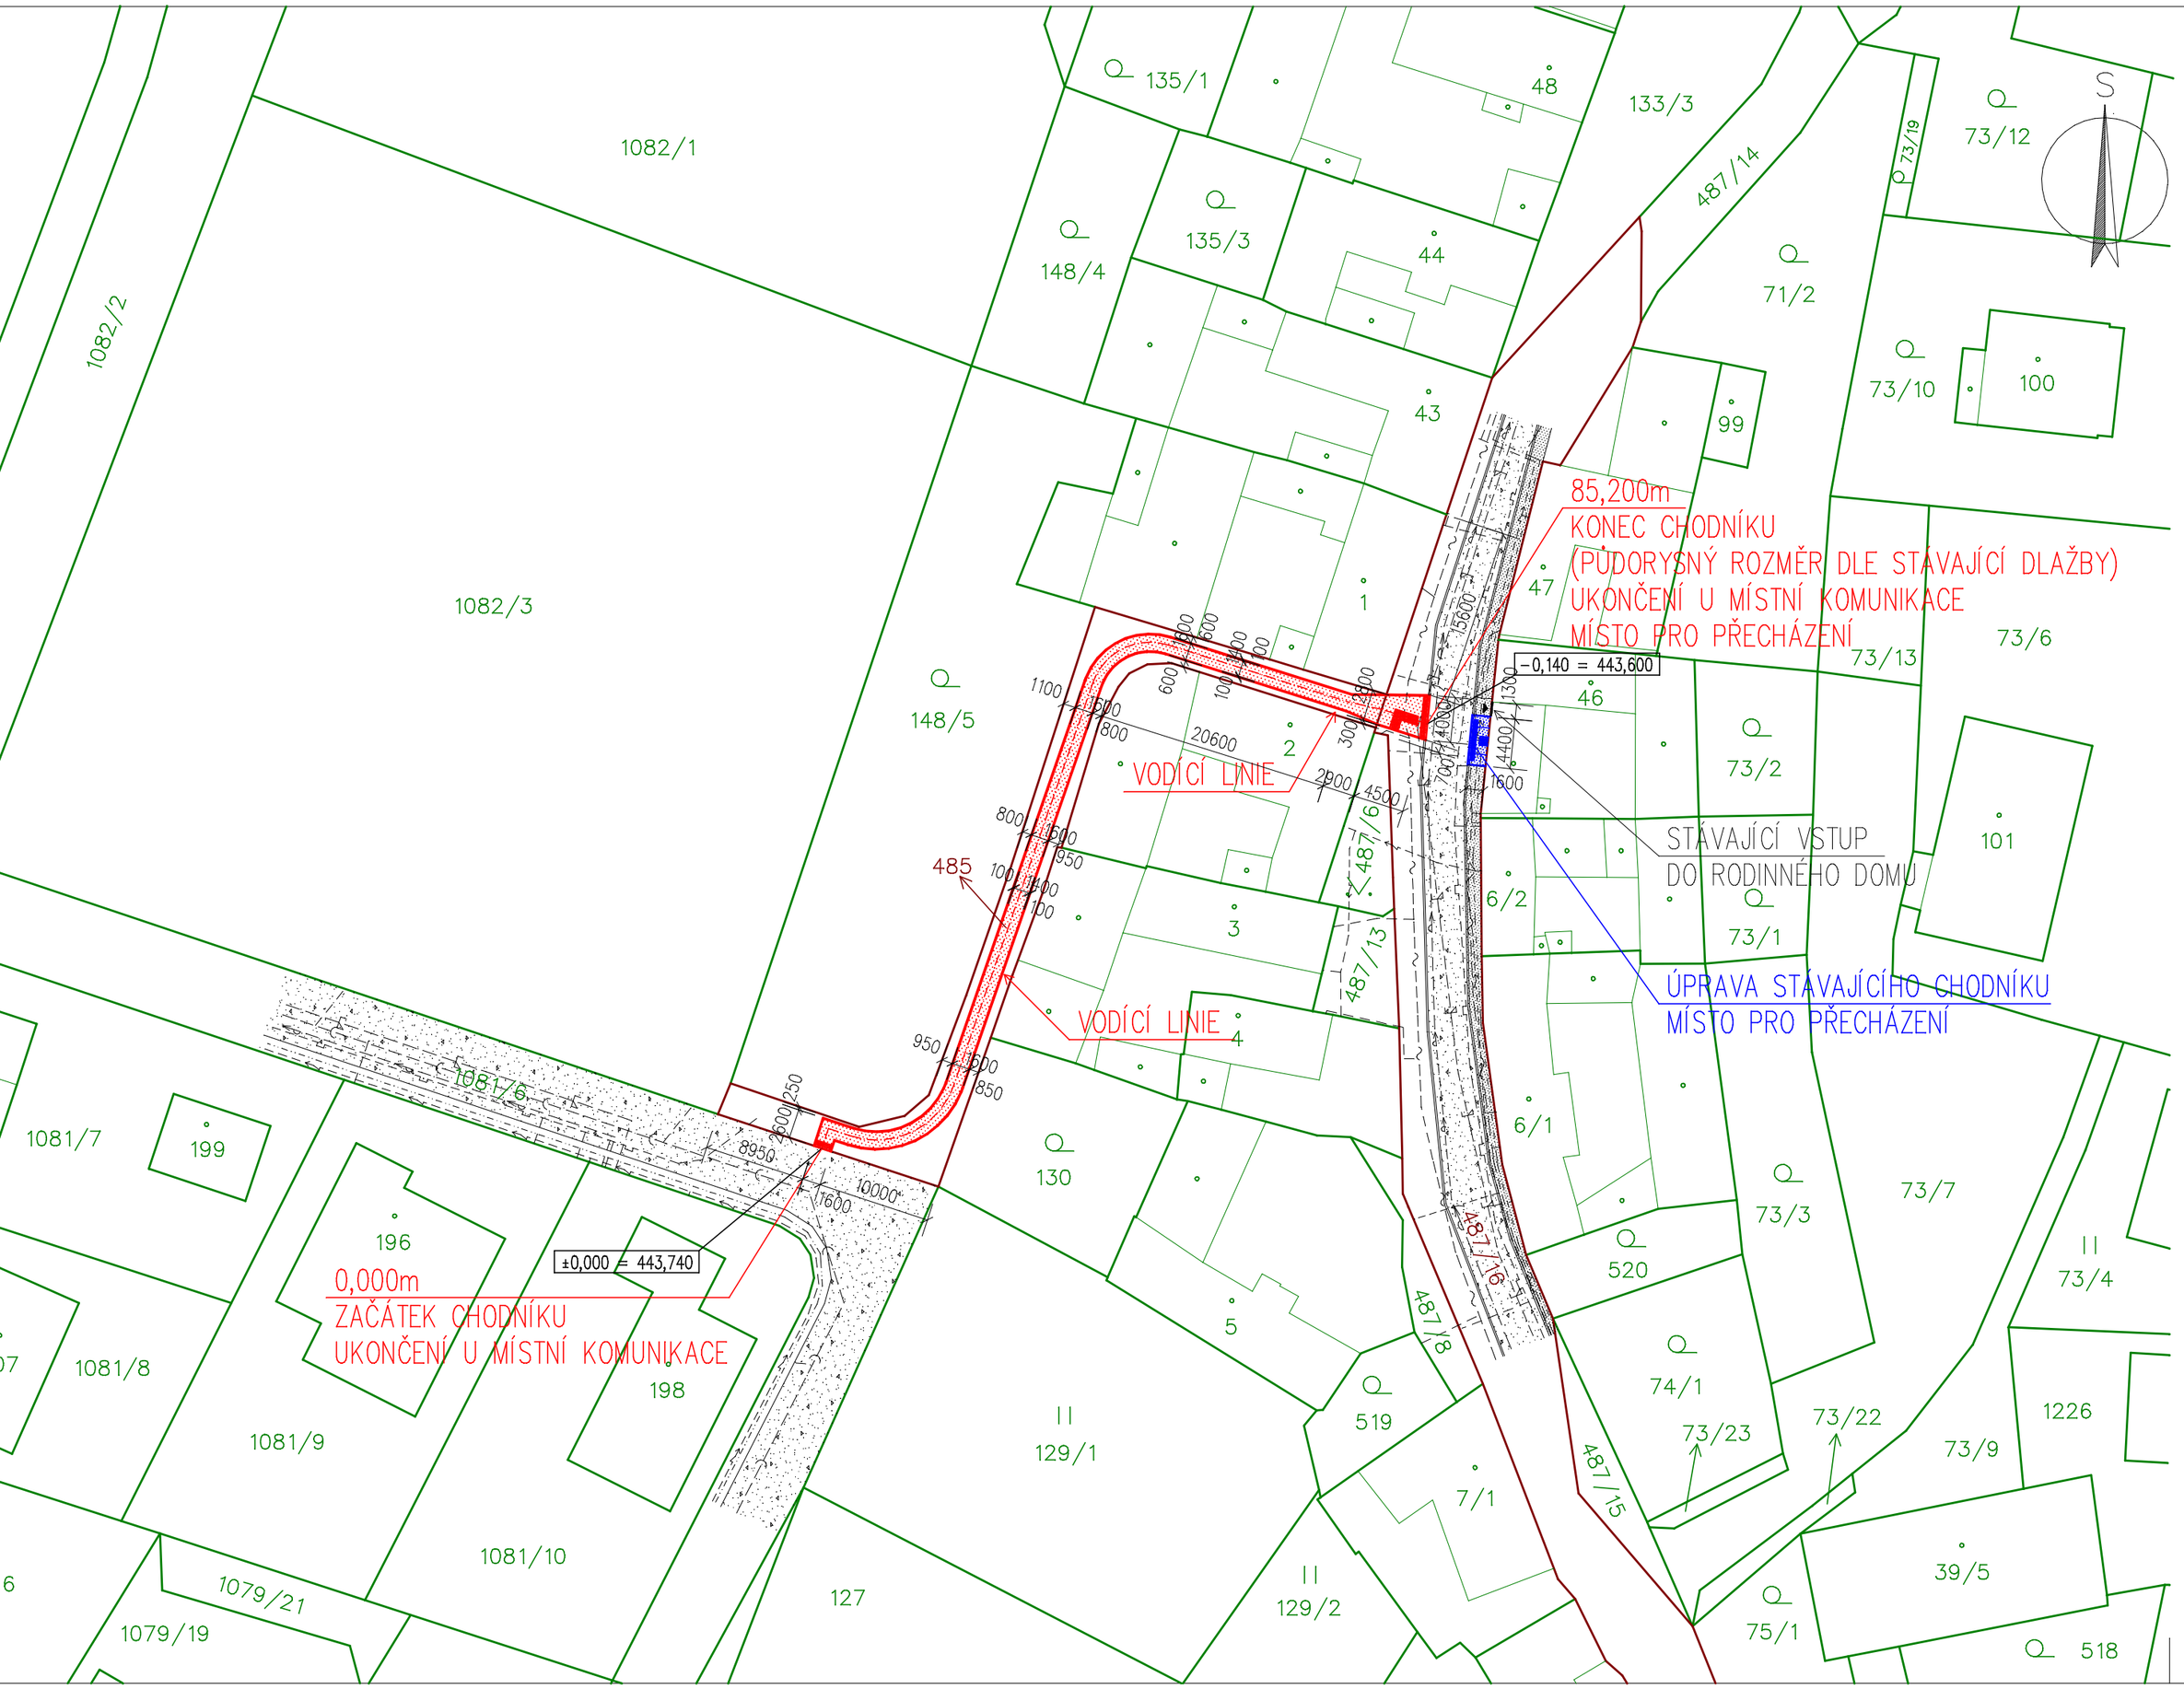

NAVRŽENÝ CHODNÍK – PRODLOUŽENÍ STÁVAJÍCÍHO CHODNÍKU
CELKOVÁ PLOCHA 145,00m², CELKOVÁ DÉLKA 85,20m
- ŠÍŘKA 1,60m (VČETNĚ PŘEVÝŠ. PARKOVÉHO OBRUBNÍKU)
- Z BETONOVÉ DLAŽBY TL. 80mm, BARVA ŠEDÁ
- SIGNÁLNÍ A VAROVNÉ PÁSY Z RELIÉFNÍ DLAŽBY TL. 80mm, BARVA ČERVENÁ
- OHRANIČEN PARKOVÝM OBRUBNÍKEM Š. 100mm
- VODÍCÍ LINIE Z PARKOVÉHO OBRUBNÍKU Š. 100mm S PŘEVÝŠENÍM 60mm NAD BETONOVOU DLAŽBOU

ÚPRAVA STÁVAJÍCÍHO CHODNÍKU V MÍSTĚ PRO PŘECHÁZENÍ
CELKOVÁ PLOCHA 7,00m²

STÁVAJÍCÍ CHODNÍK Z BETONOVÉ DLAŽBY

STÁVAJÍCÍ MÍSTNÍ KOMUNIKACE

ZEMNÍ VEDENÍ SEK – CETIN a.s. (OCHRANNÉ PÁSMO 1,5m NA OBĚ STRANY VEDENÍ)

ZEMNÍ VEDENÍ NN – EG.D, a.s. (OCHRANNÉ PÁSMO 1,0m NA OBĚ STRANY VEDENÍ)

ZEMNÍ VEDENÍ STL PLYN – EG.D, a.s. (OCHRANNÉ PÁSMO 1,0m NA OBĚ STRANY VEDENÍ)

ŘAD SPLAŠKOVÉ KANALIZACE – OBEC STOŽICE (OCHR. P. 1,5m NA OBĚ STRANY VEDENÍ)

ŘAD DEŠŤOVÉ KANALIZACE – OBEC STOŽICE (OCHR. P. 1,5m NA OBĚ STRANY VEDENÍ)

VODOVODNÍ ŘAD – OBEC STOŽICE (OCHRANNÉ PÁSMO 1,5m NA OBĚ STRANY VEDENÍ)

ZEMNÍ VEDENÍ VEŘEJNÉHO OSVĚTLENÍ – OBEC STOŽICE (O.P. 1,0m NA OBĚ STR. VEDENÍ)

HRANICE PARCEL KN

HRANICE STAVEBNÍCH PARCEL KN

±0,000 = 443,740 mnm
(začátek chodníku)

Ing. arch. JIŘÍ OPELKA Autorizovaný inženýr pro obory stavby ČKAIT - 0102814

Ing.arch. Jiří Opelka
ČKAIT - 0102814
06.03.2025

CAAD - SPIRIT CAAD++

ZODP.PROJEKTANT	VYPRACOVAL	KRESLIL	
ING. ARCH. J. OPELKA	ING. J. KORBEL	ING. J. KORBEL	
OBEC: STOŽICE		K.ÚŘAD: STRAKONICE	
INVESTOR: OBEC STOŽICE, STOŽICE 63, 389 01 VODŇANY			

K+K KONZULT s.r.o.
IČO: 28095707
DIČ: CZ28095707

STAVBA:
CHODNÍK V OBCI STOŽICE
parcely č. kat. 485, 487/16 v k. ú. Stožice

MĚŘÍTKO 1:500
DATUM ÚNOR 2025

OBSAH :
KATASTRÁLNÍ SITUAČNÍ VÝKRES

Č.VÝKR. C.2
PARÉ Č.