

ně

vic

VDJ 50m³

Pod Bušavou

Stožice

Pod Čížovou

U Vodr

Ke Stožicům

V šancích

77 440.9

436.91
436.4

443.29
443.0
450

446.93
446.4

447.00
457.3

429

80
(446.6)

573
VDJ 50 mm³

Pod Bušavou

Pod Čížovou

80
(446,6)


Ke Stožicům

V šancích

Vepeň

VaK JČ a.s. Vodovody a kanalizace Jižní Čechy a.s.
Boženy Němcové 12, 370 80 Č. Budějovice

hl.inž.projektu	vypracoval	kreslil	vedoucí útvaru	technická kontrola
okres :		město		Formát
provozovatel : obec Stožice				Datum : X / 2004
PROVOZNÍ ŘÁD VODOVODU STOŽICE				Druh projektu
				Měřítko :
				Arch.č.
schema vodovodu Stožice, Křepice				

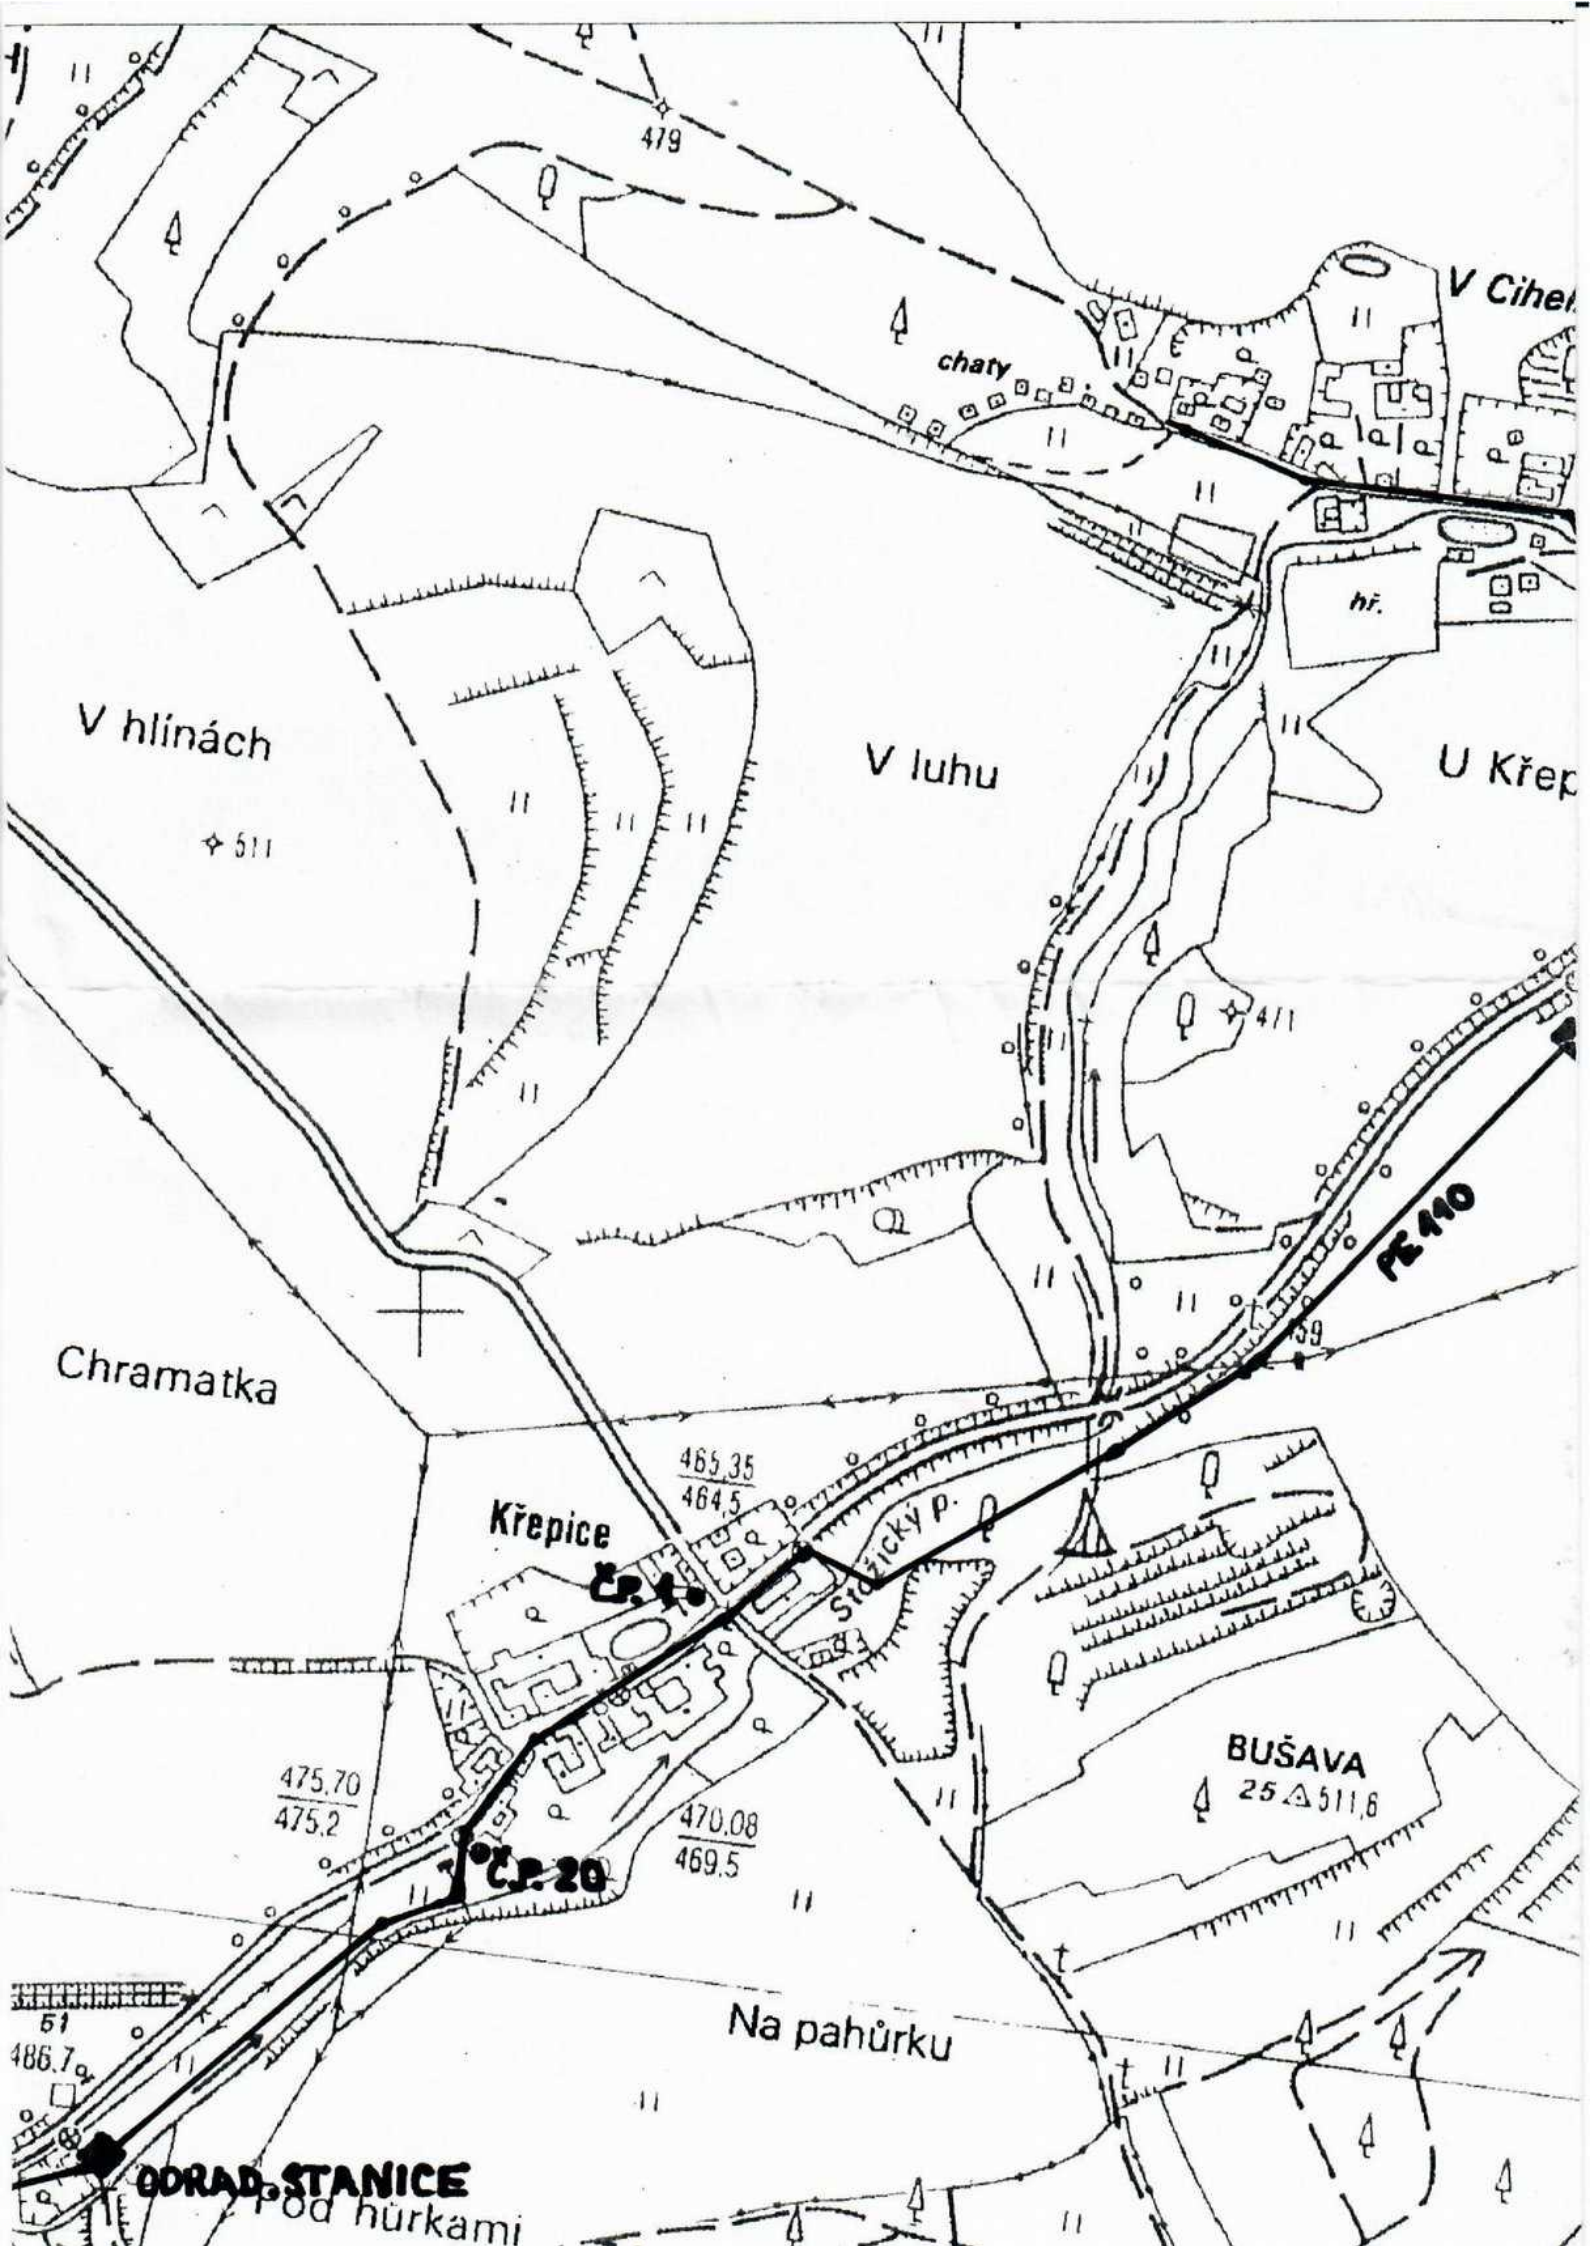

479

V Cihel

chaty

hř.

V hlínách

511

V luhu

U Křep

411

PE 110

Chramatka

Křepice

465.35
464.5

Střizický p.

BUŠAVA
25 Δ 511.8

475.70
475.2


470.08
469.5

ČP-20

Na pahůrku

DORAD. STANICE
Pod hůrkami

51
486.7

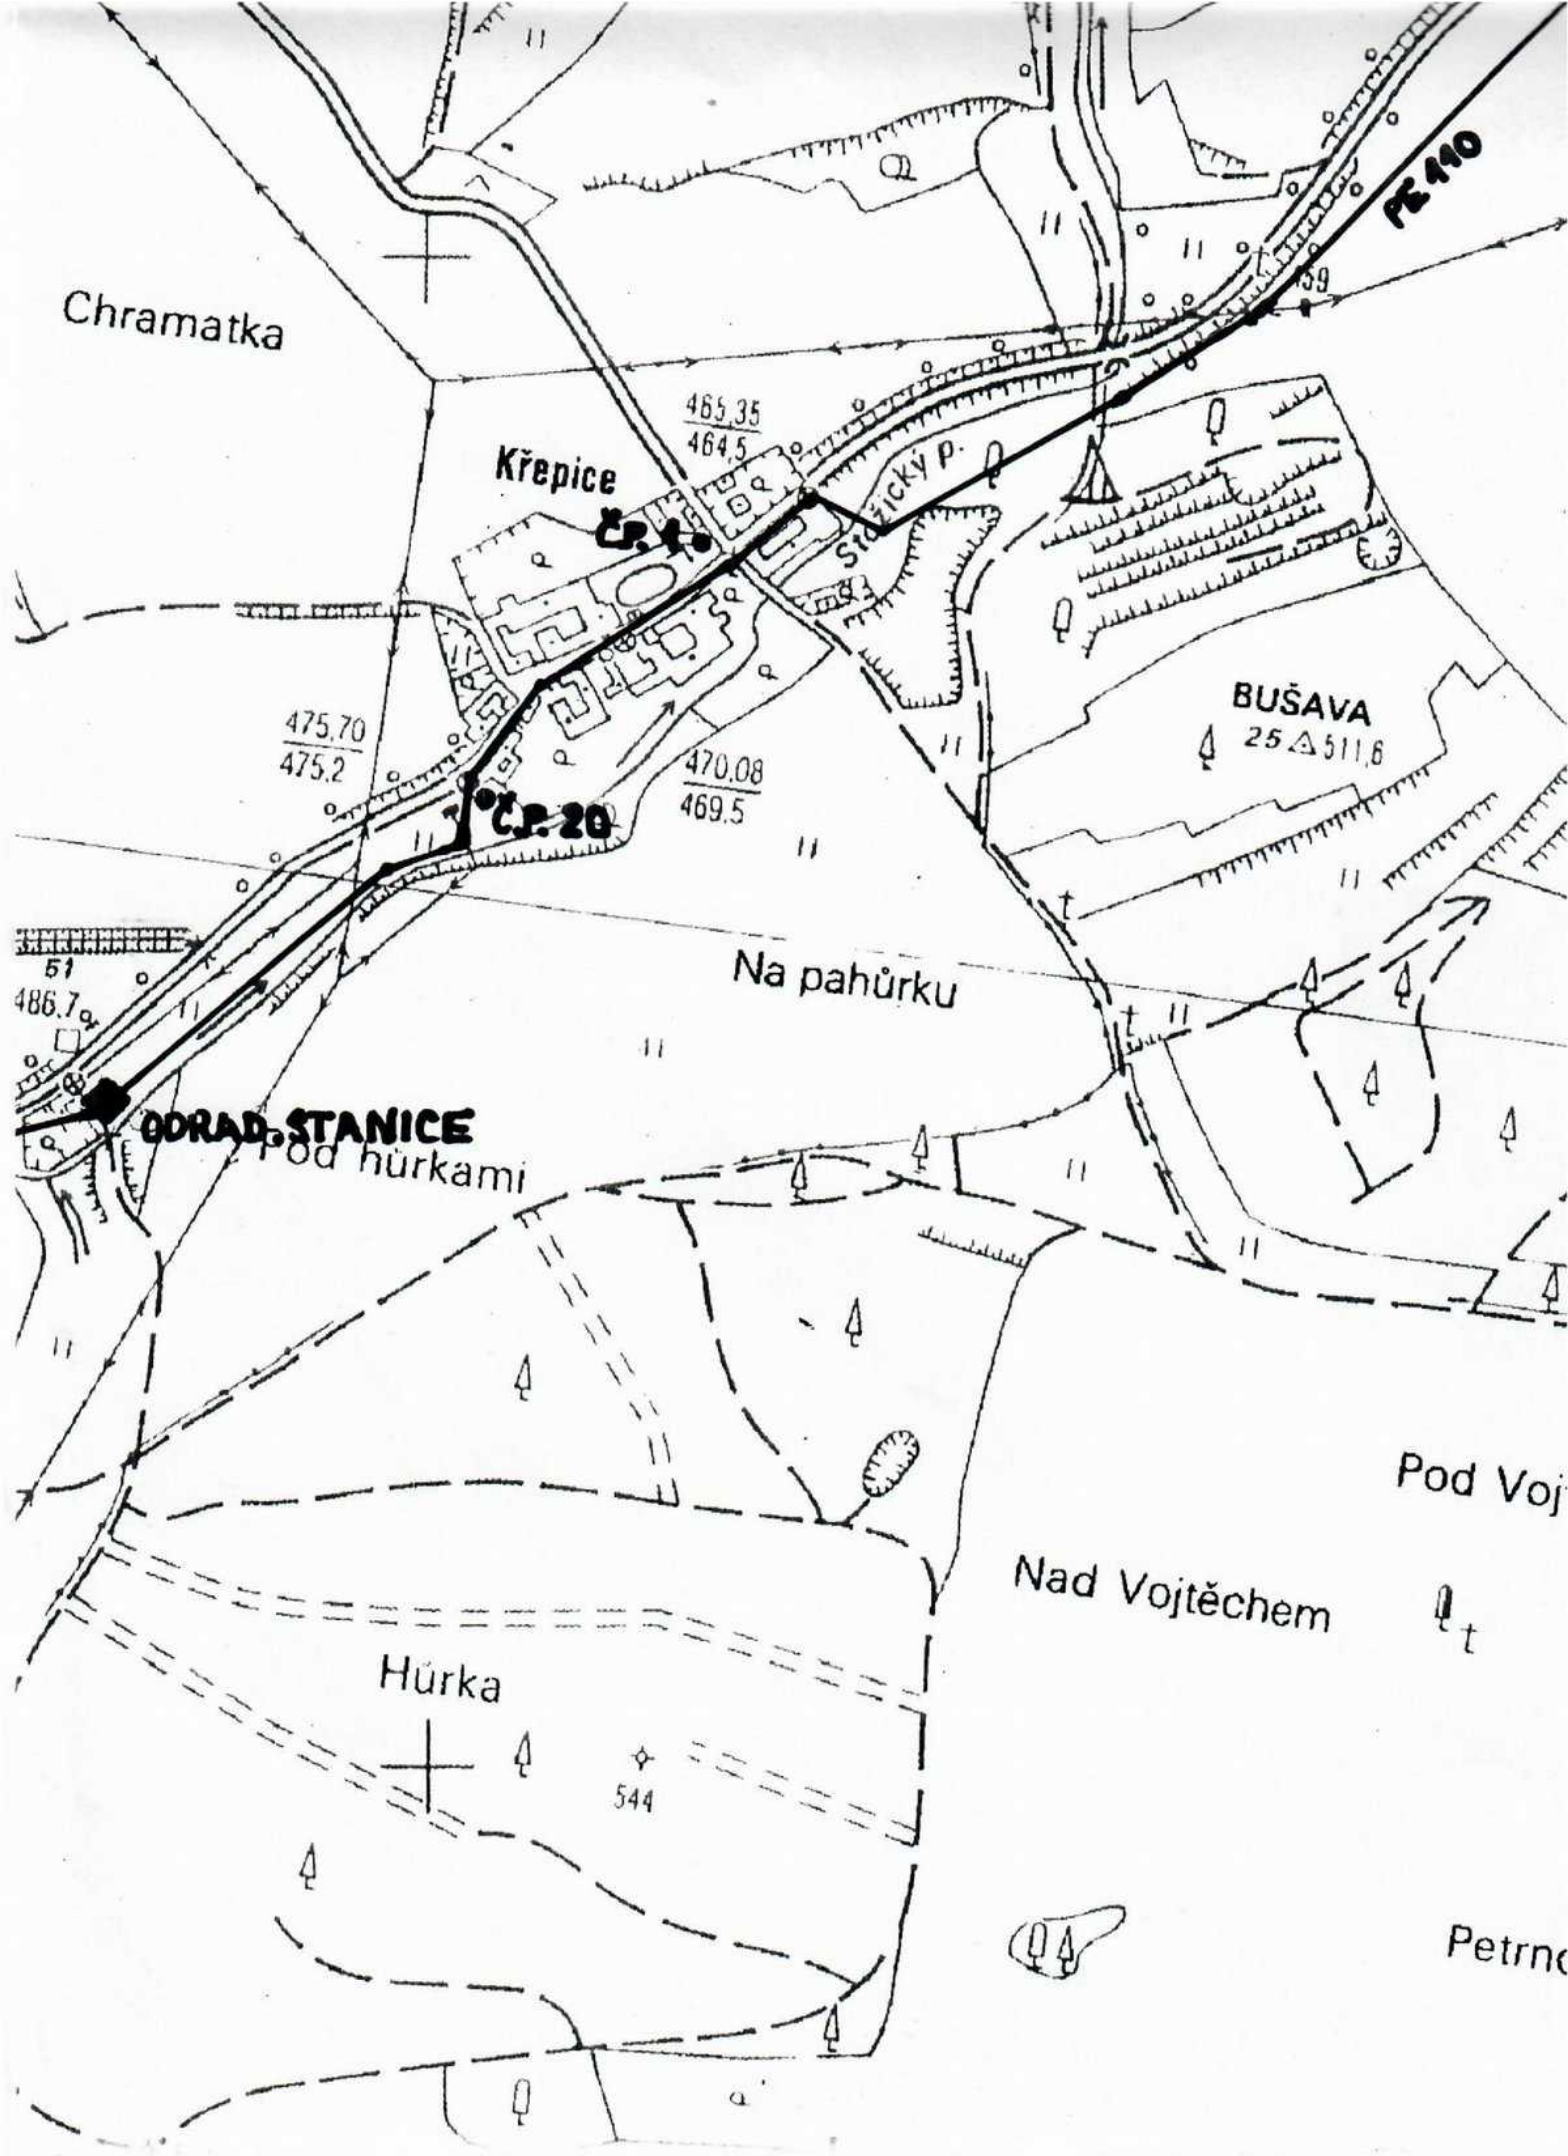

Chramatka

Křepice

485.35
464.5

Střický p.

BUŠAVA
25 Δ 511.6

475.70
475.2

470.08
469.5

Na pahůrku

ODRAŽANICE

Pod hůrkami


Hůrka


544

Nad Vojtěchem

Pod Vojtěchem

Petrno

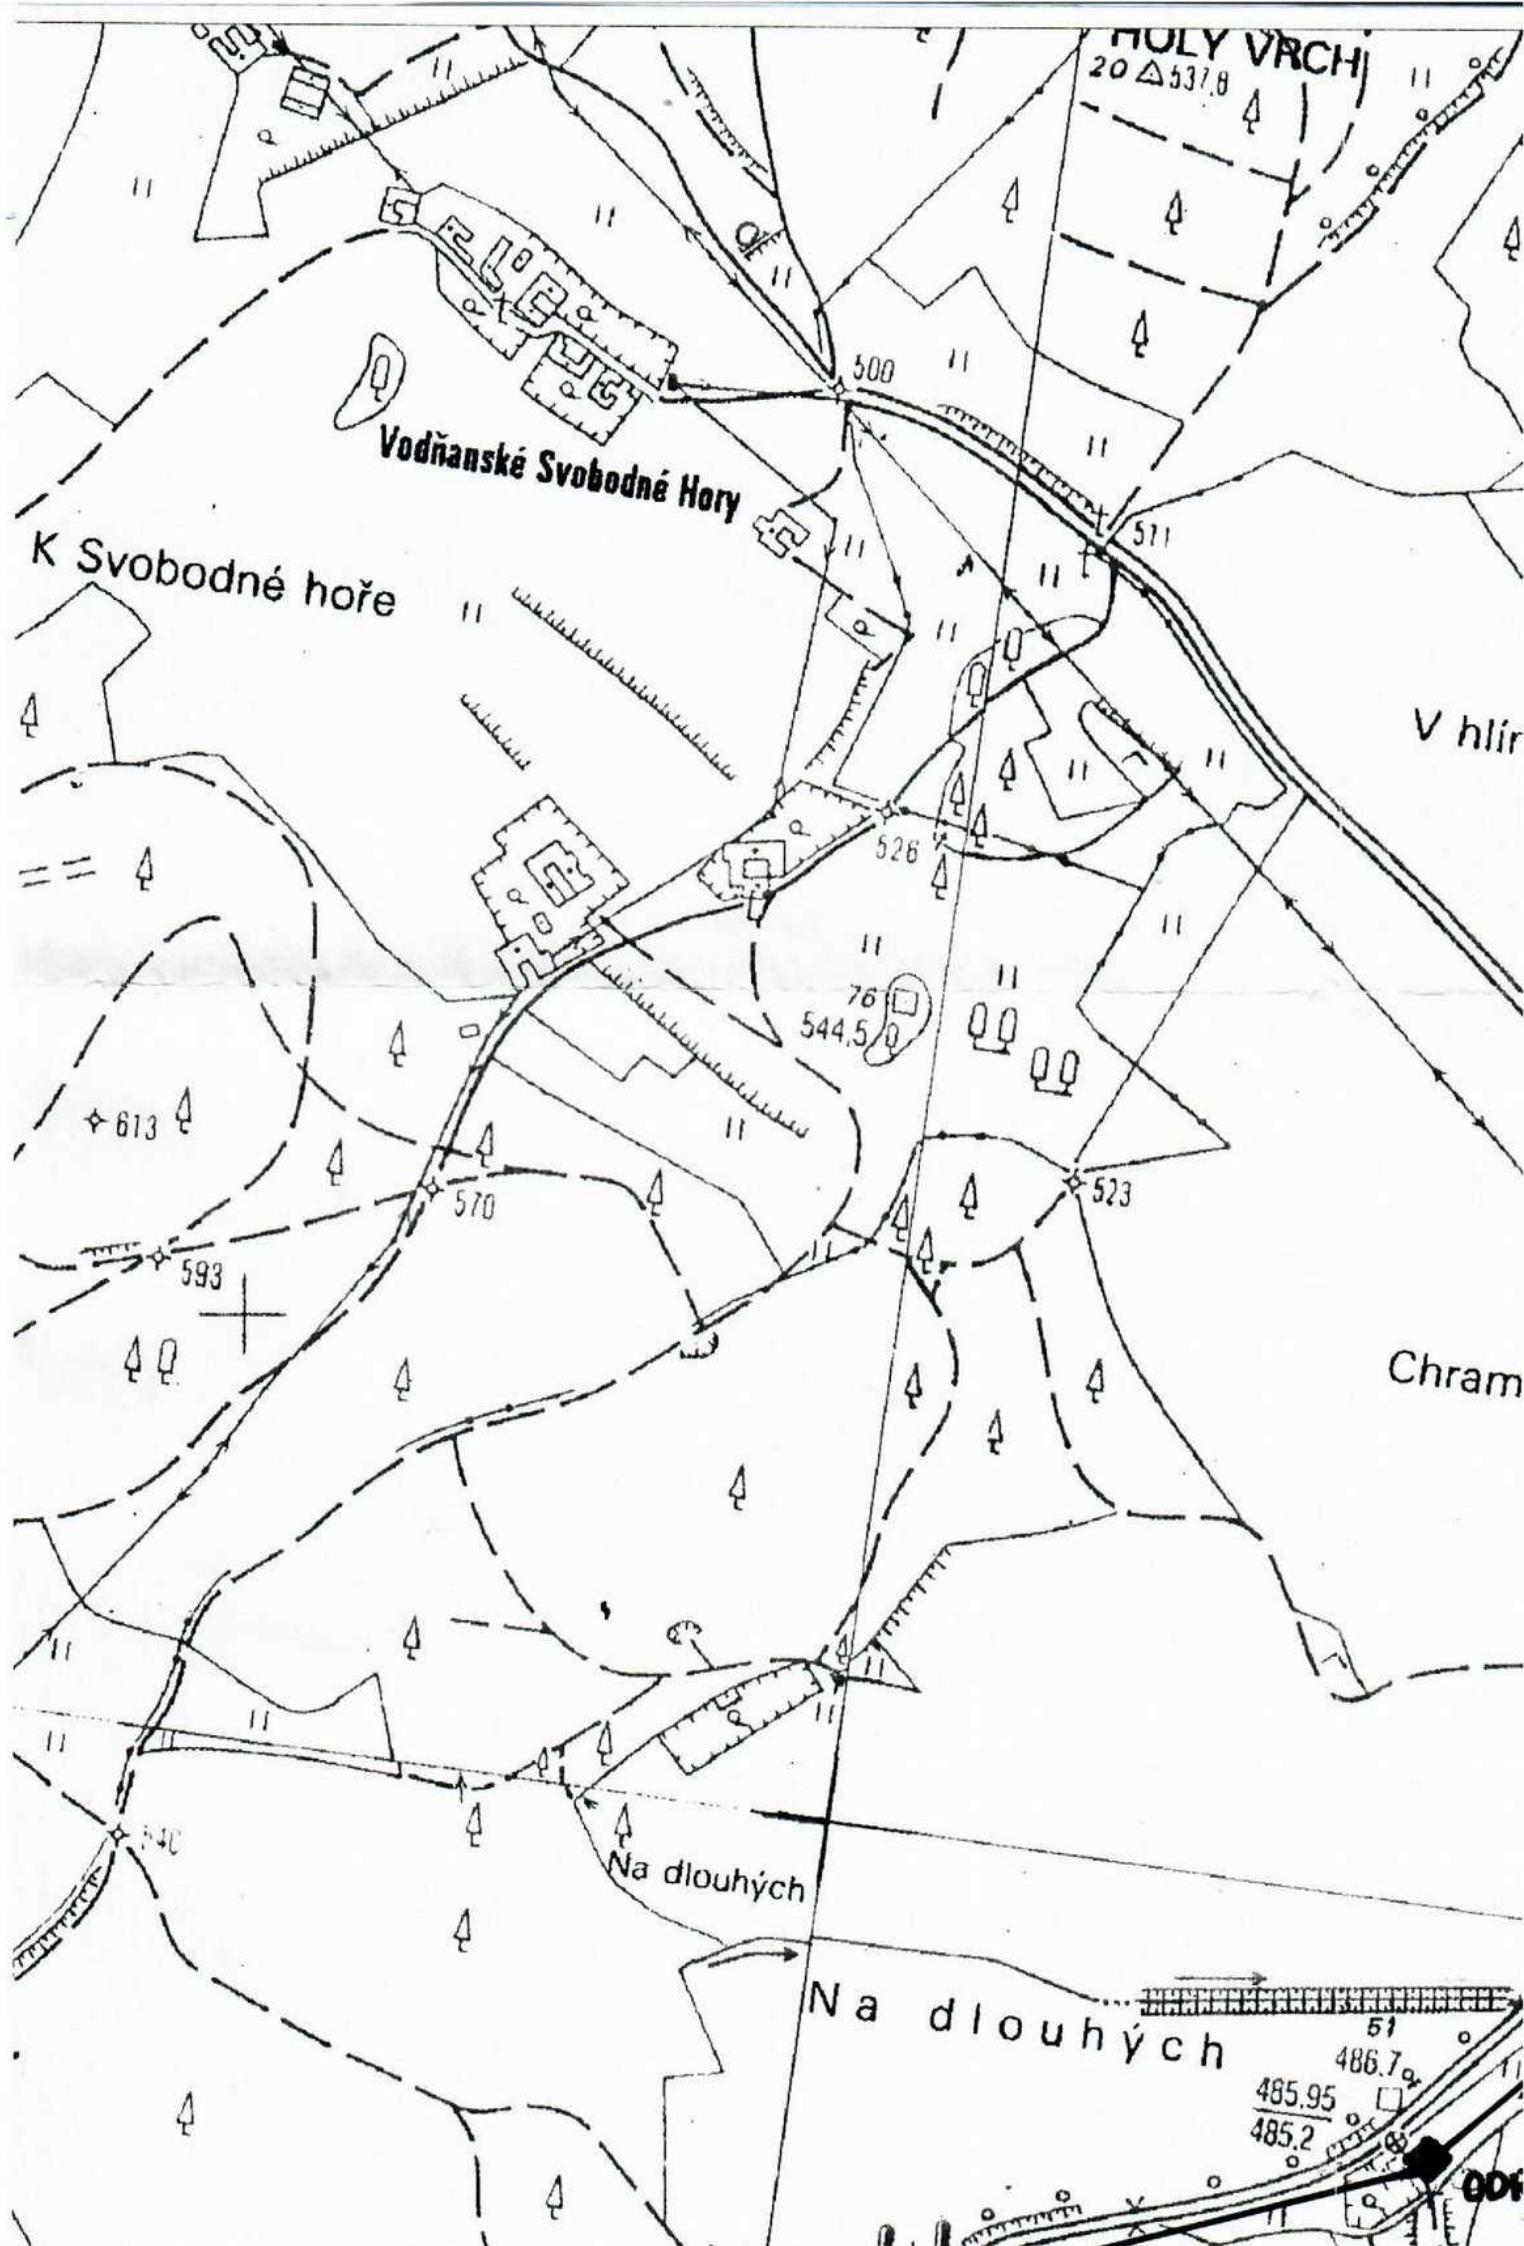

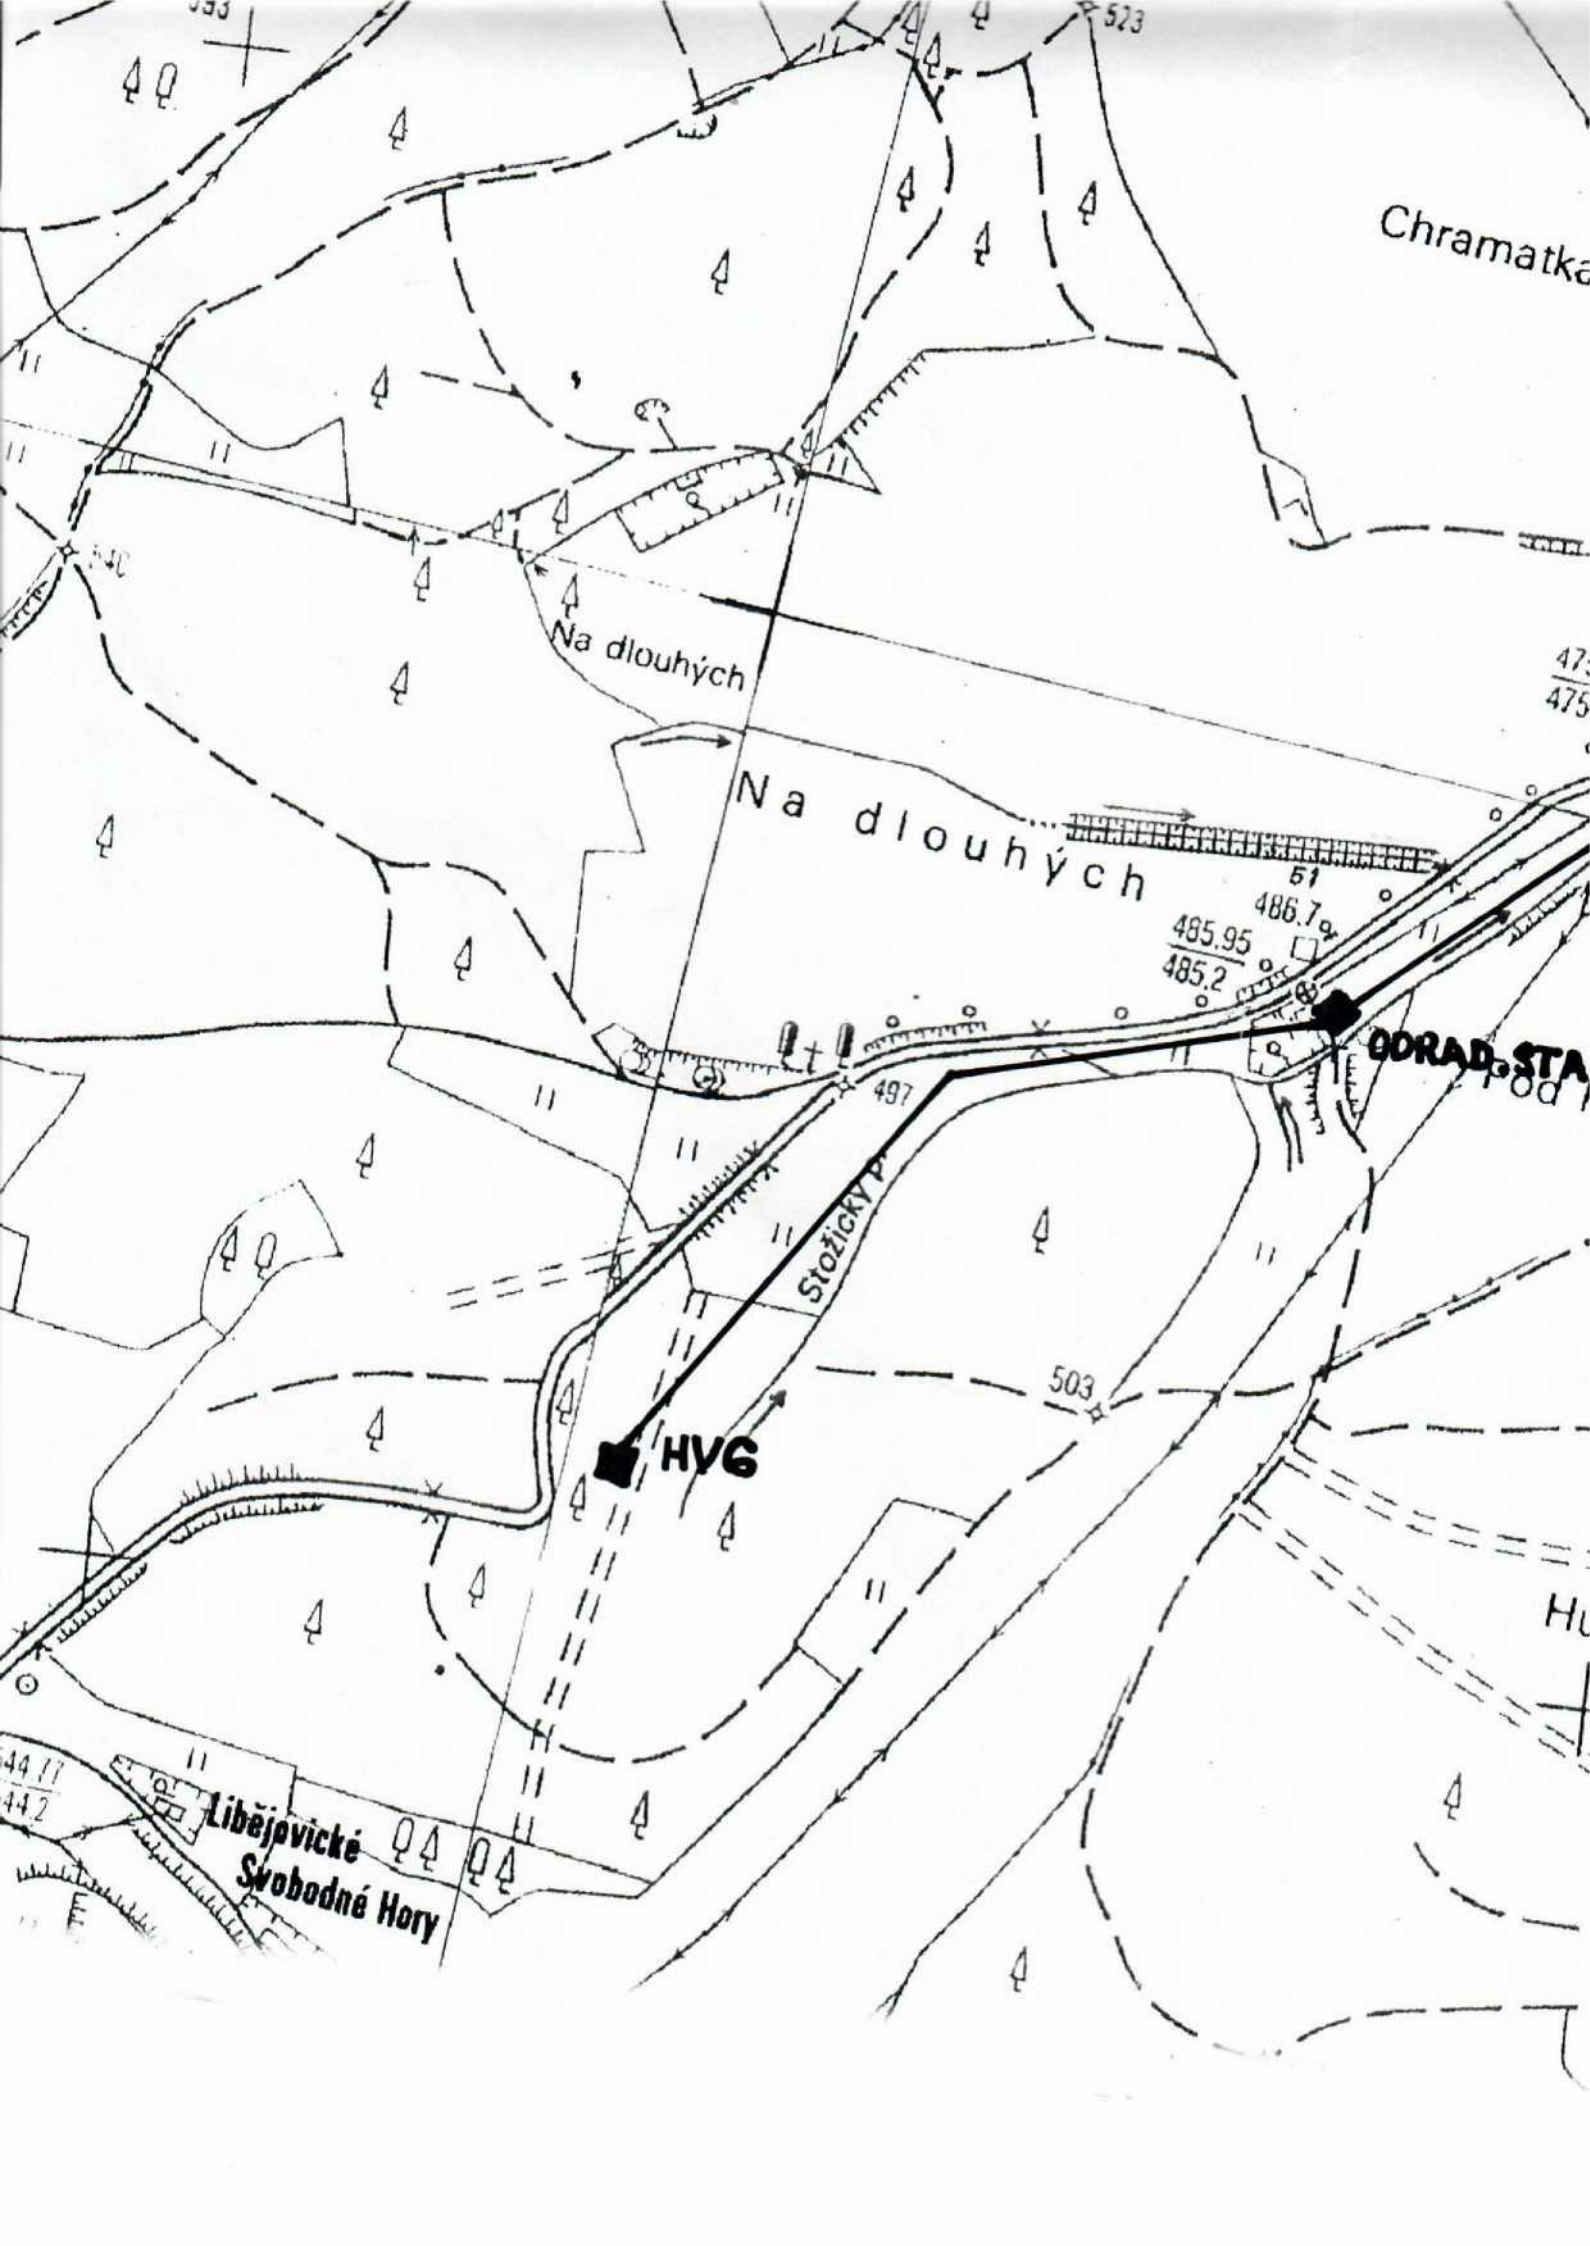

Chramatka

Na dlouhých

Na dlouhých

Stožický p.

HVG

Libějovické Svobodné Hory

ODRAD STA

523

47
475

51
486.7
485.95
485.2

497

503

4477
442