




|                                                                |  |                   |             |
|----------------------------------------------------------------|--|-------------------|-------------|
| STUDIE UMÍSTĚNÍ PARKOVIŠTĚ PRO OSOBNÍ AUTOMOBILY               |  | PŘEHLEDNÁ SITUACE |             |
| INVESTOR: OBEC STOŽICE, STOŽICE 63, 389 01 VODŇANY             |  |                   |             |
| PARCELY Č. KAT. 1091/3, 1091/4, 1111/1, 1111/2 V K. Ú. STOŽICE |  | BŘEZEN 2025       | MĚŘ.: 1:500 |

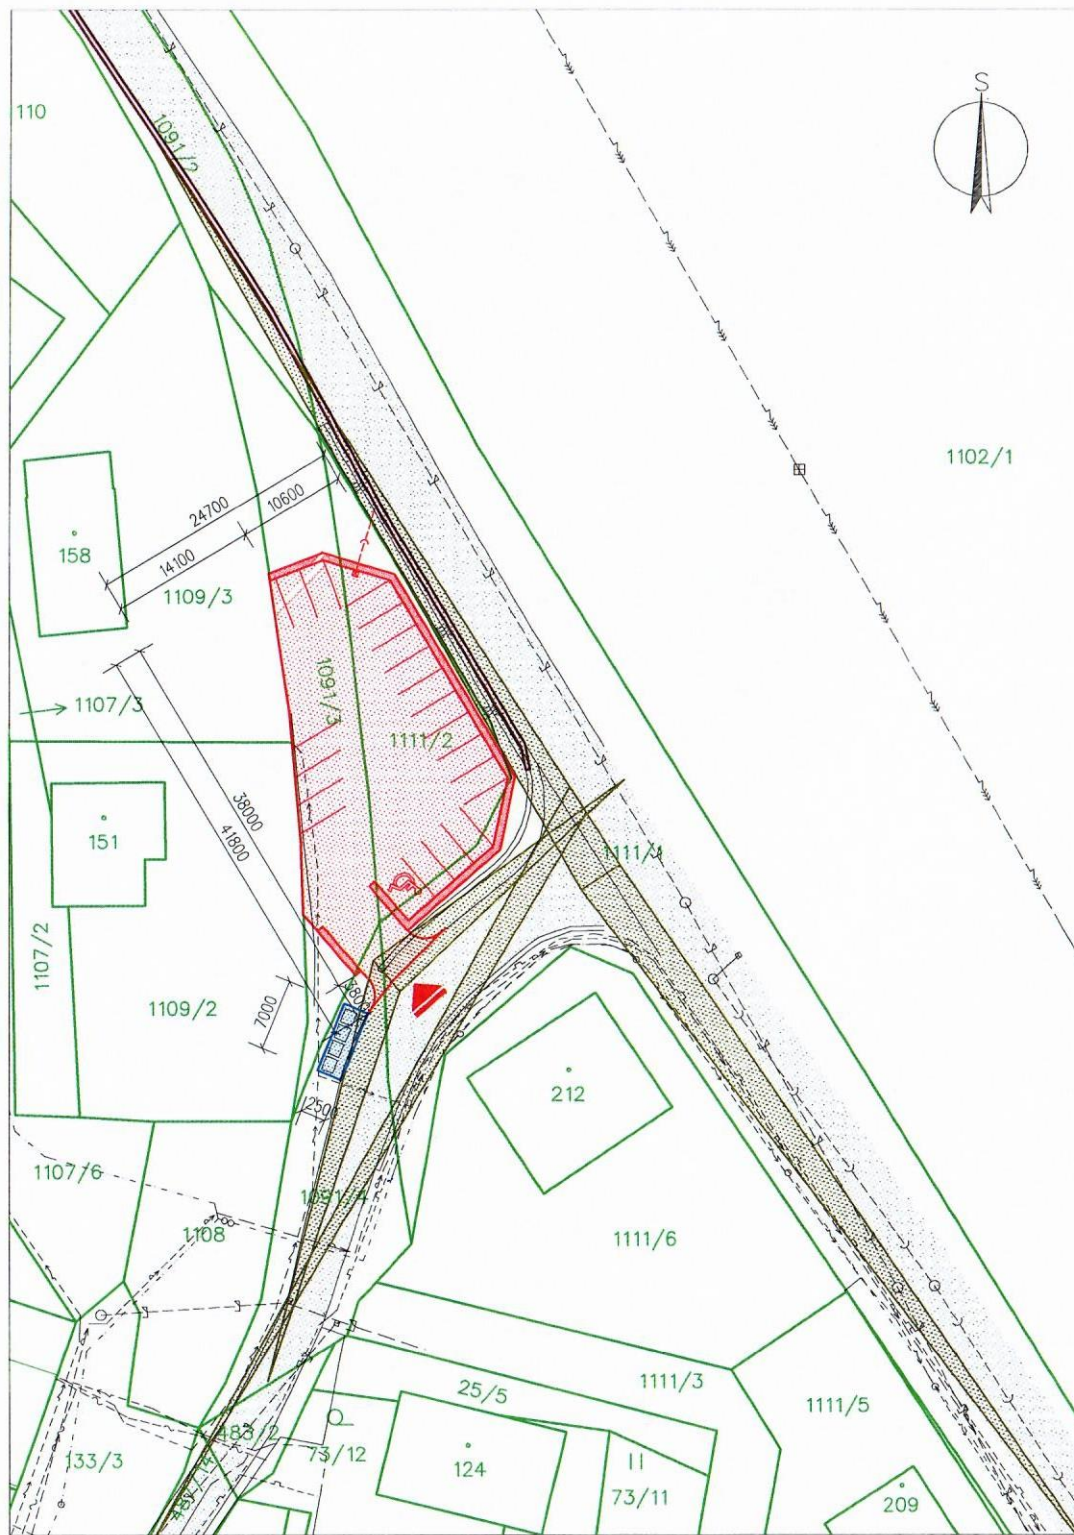

NOVÁ PLOCHA PRO PARKOVIŠTĚ – 660,00m<sup>2</sup>

- KOLMÉ PARKOVACÍ STÁNÍ – 5,0m x 2,5m .... 14 ks
- ŠIKMÉ PARKOVACÍ STÁNÍ 60° – 5,2m x 2,5m .... 3 ks
- KOLMÉ PARKOVACÍ STÁNÍ ZTP/P – 5,0m x 3,5m .... 1 ks

CELKEM PARKOVACÍCH STÁNÍ: .... 18 ks



VJEZD NA PARKOVIŠTĚ



NOVÁ ULIČNÍ VPUŠŤ A POTRUBÍ ODVODNĚNÍ PARKOVIŠTĚ



NOVÁ PLOCHA PRO KONTEJNERY NA TŘÍDĚNÝ ODPAD – 17,50m<sup>2</sup>



NOVÝ BETONOVÝ ODVODŇOVACÍ ŽLAB




MÍSTNÍ KOMUNIKACE



ROZHLEDOVÉ TROJÚHELNÍKY




HRANICE PARCEL KN

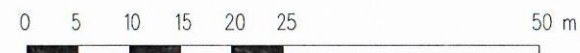

**K+K KONZULT s.r.o.**

NIŠOVICE 79, 387 01 VOLYNĚ  
IČO: 28095707, DIČ: CZ28095707

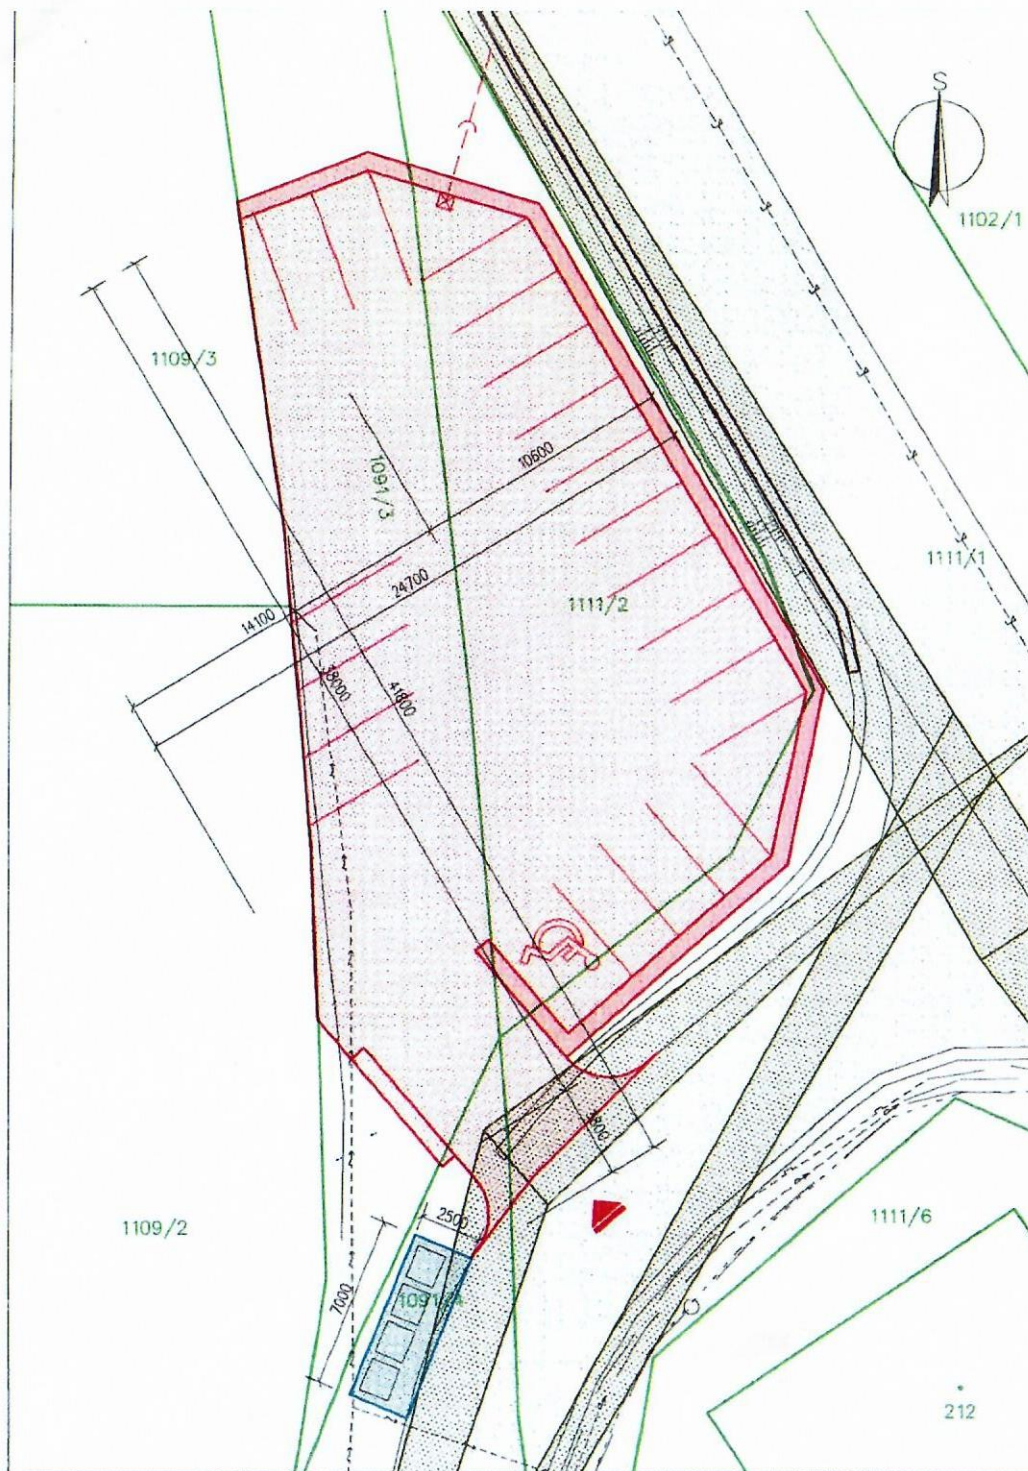

| STUDIE UMÍSTĚNÍ PARKOVIŠTĚ PRO OSOBNÍ AUTOMOBILY PŘEHLEDNÁ SITUACE |             |             |
|--------------------------------------------------------------------|-------------|-------------|
| INVESTOR: OBEC STOŽICE, STOŽICE 63, 389 01 VODŇANY                 |             |             |
| PARCELY Č. KAT. 1091/3, 1091/4, 1111/1, 1111/2 V K. Ú. STOŽICE     | BŘEZEN 2025 | MĚŘ.: 1:200 |

|                                             |                                                   |
|---------------------------------------------|---------------------------------------------------|
|                                             | NOVÁ PLOCHA PRO PARKOVIŠTĚ – 660,00m <sup>2</sup> |
| – KOLMÉ PARKOVACÍ STÁNÍ – 5,0m x 2,5m       | .... 14 ks                                        |
| – ŠIKMÉ PARKOVACÍ STÁNÍ 60° – 5,2m x 2,5m   | .... 3 ks                                         |
| – KOLMÉ PARKOVACÍ STÁNÍ ZTP/P – 5,0m x 3,5m | .... 1 ks                                         |
| CELKEM PARKOVACÍCH STÁNÍ:                   | .... 18 ks                                        |

VJEZD NA PARKOVIŠTĚ

NOVÁ ULIČNÍ VPUŠŤ A POTRUBÍ ODVODNĚNÍ PARKOVIŠTĚ

NOVÁ PLOCHA PRO KONTEJNERY NA TŘÍDĚNÝ ODPAD – 17,50m<sup>2</sup>

NOVÝ BETONOVÝ ODVODŇOVACÍ ŽLAB

MÍSTNÍ KOMUNIKACE


ROZHLEDOVÉ TROJÚHELNÍKY

HRANICE PARCEL KN

0 2 4 6 8 10 20 m

**K+K KONZULT s.r.o.**

MIŠOVCE 79, 387 01 VOLYNĚ  
IČO: 28095707, DIČ: CZ28095707

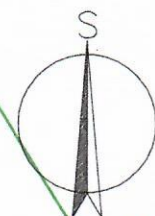

1102/1

1111/1

1111/2

1111/6

212

1109/3

1091/3

1109/2

1091/4

14100

24700

10600


38000

41800

3800

2500

7000

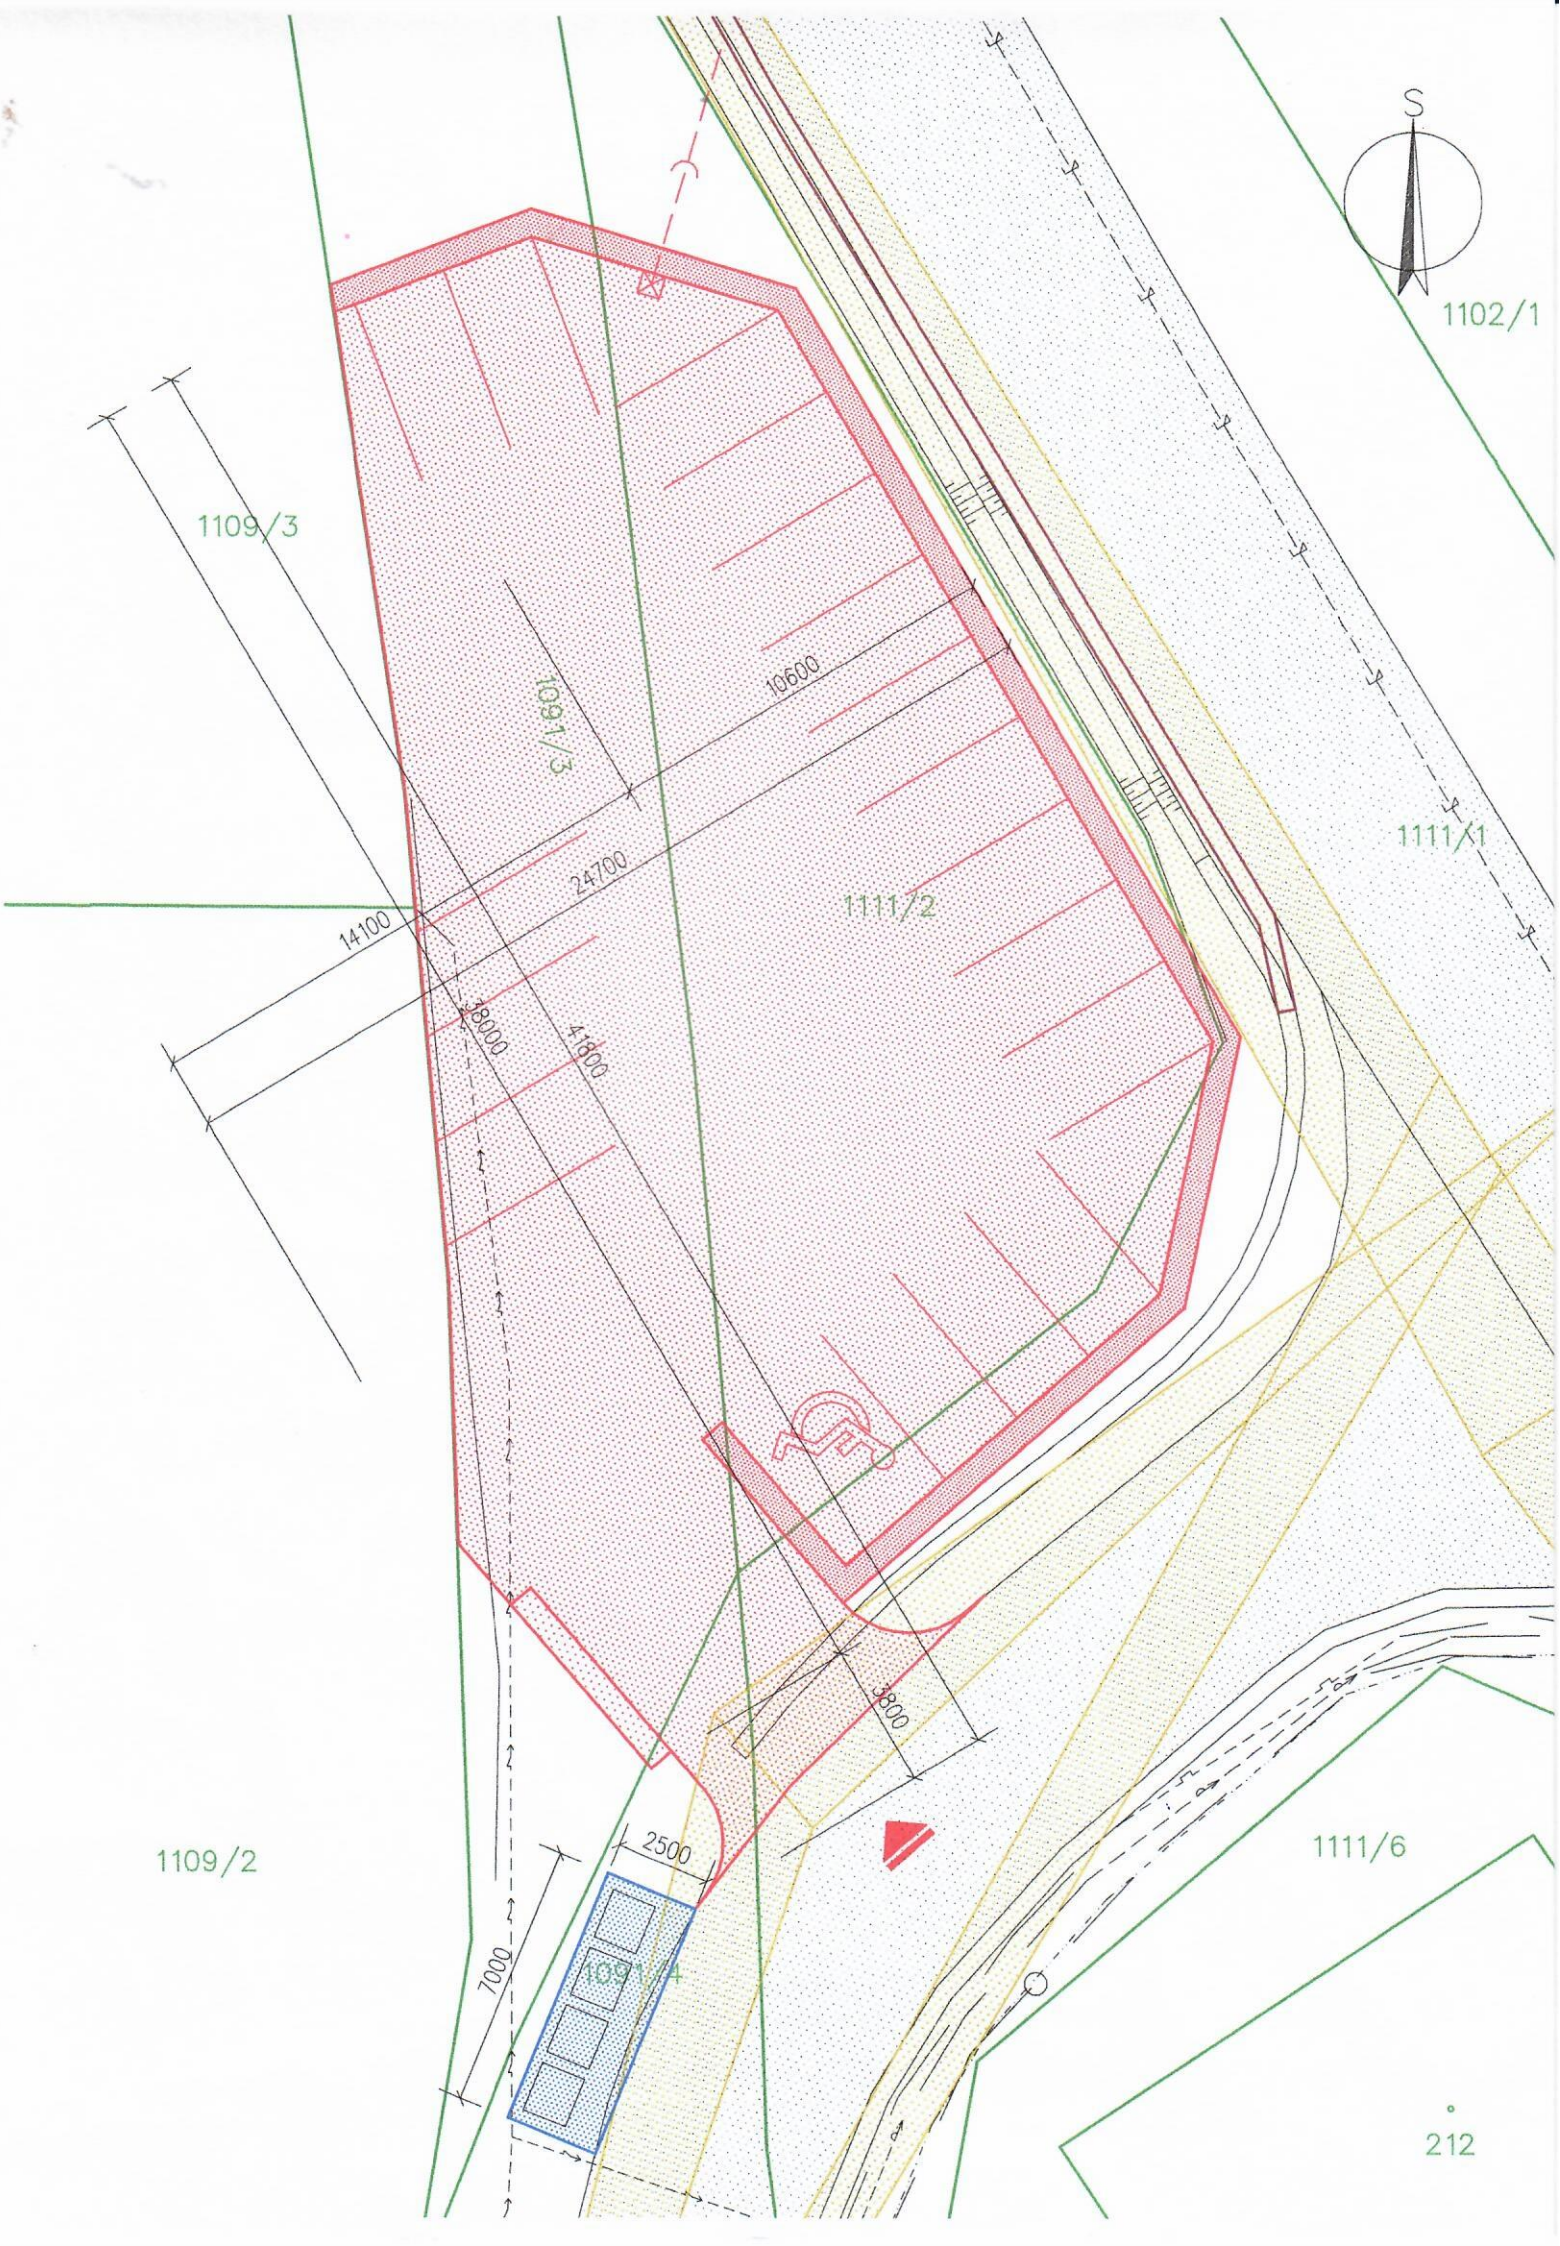

|                                                                |             |                   |
|----------------------------------------------------------------|-------------|-------------------|
| STUDIE UMÍSTĚNÍ PARKOVIŠTĚ PRO OSOBNÍ AUTOMOBILY               |             | PŘEHLEDNÁ SITUACE |
| INVESTOR: OBEC STOŽICE, STOŽICE 63, 389 01 VODŇANY             |             |                   |
| PARCELY Č. KAT. 1091/3, 1091/4, 1111/1, 1111/2 V K. Ú. STOŽICE | BŘEZEN 2025 | MĚŘ.: 1:200       |



NOVÁ PLOCHA PRO PARKOVIŠTĚ – 660,00m<sup>2</sup>

- KOLMÉ PARKOVACÍ STÁNÍ – 5,0m x 2,5m .... 14 ks
- ŠIKMÉ PARKOVACÍ STÁNÍ 60° – 5,2m x 2,5m .... 3 ks
- KOLMÉ PARKOVACÍ STÁNÍ ZTP/P – 5,0m x 3,5m .... 1 ks

CELKEM PARKOVACÍCH STÁNÍ: .... 18 ks



VJEZD NA PARKOVIŠTĚ



NOVÁ ULIČNÍ VPUŠŤ A POTRUBÍ ODVODNĚNÍ PARKOVIŠTĚ



NOVÁ PLOCHA PRO KONTEJNERY NA TŘÍDĚNÝ ODPAD – 17,50m<sup>2</sup>



NOVÝ BETONOVÝ ODVODŇOVACÍ ŽLAB



MÍSTNÍ KOMUNIKACE



ROZHLEDOVÉ TROJÚHELNÍKY



HRANICE PARCEL KN

